



REF: # 4304

FINESTRAT



INFO

PRECIO:	1.560.000 €
TIPO:	Villa
CIUDAD:	Finestrat
HABITACIONES:	4
Baños:	5
Construidos (m2):	450
Parcela (m2):	1.000
Terraza (m2):	-
Años:	-
Planta:	-
MENSAJE	-




DESCRIPCION

CERTIFICADO ENERGETICO



ESTILO	AIRE ACONDICIONADO	DISTANCIA A :	ORIENTACION
<ul style="list-style-type: none"> • Moderno 	<ul style="list-style-type: none"> • Central • Comedor • Cocina 	Playa : 3 Km Aeropuerto: 50 Km Ciudad : 1 Km	Sur
PARKING NO. DE COCHES	AREAS	SUELO	COCINA
Garage no. de coches : 1 : 2	<ul style="list-style-type: none"> • Baño en dormitorio 	<ul style="list-style-type: none"> • Azulejos 	<ul style="list-style-type: none"> • Cocina abierta • Cocina equipada • Granito
JARDÍN Y TERRAZAS	CALEFACION	EXTRA	
<ul style="list-style-type: none"> • Terraza cubierta • Terraza abierta • Luces exteriores • Riego automatico • Arboles frutales • Palmeras • Paisajista • Vallado • Muros de piedra • Puerta electrica • Cocina exterior • BBQ/grill • Jardín privado 	<ul style="list-style-type: none"> • Gas central • Calefacion en el suelo • Calefacion en baños • Chimenea de gas 	<ul style="list-style-type: none"> • Armarios empotrados • Alarma • Puerta de seguridad • Doble cristal • Videocamara en puerta • Satellite TV • Guardia de seguridad • Video vigilancia • Trastero • Lavanderia • Internet 	



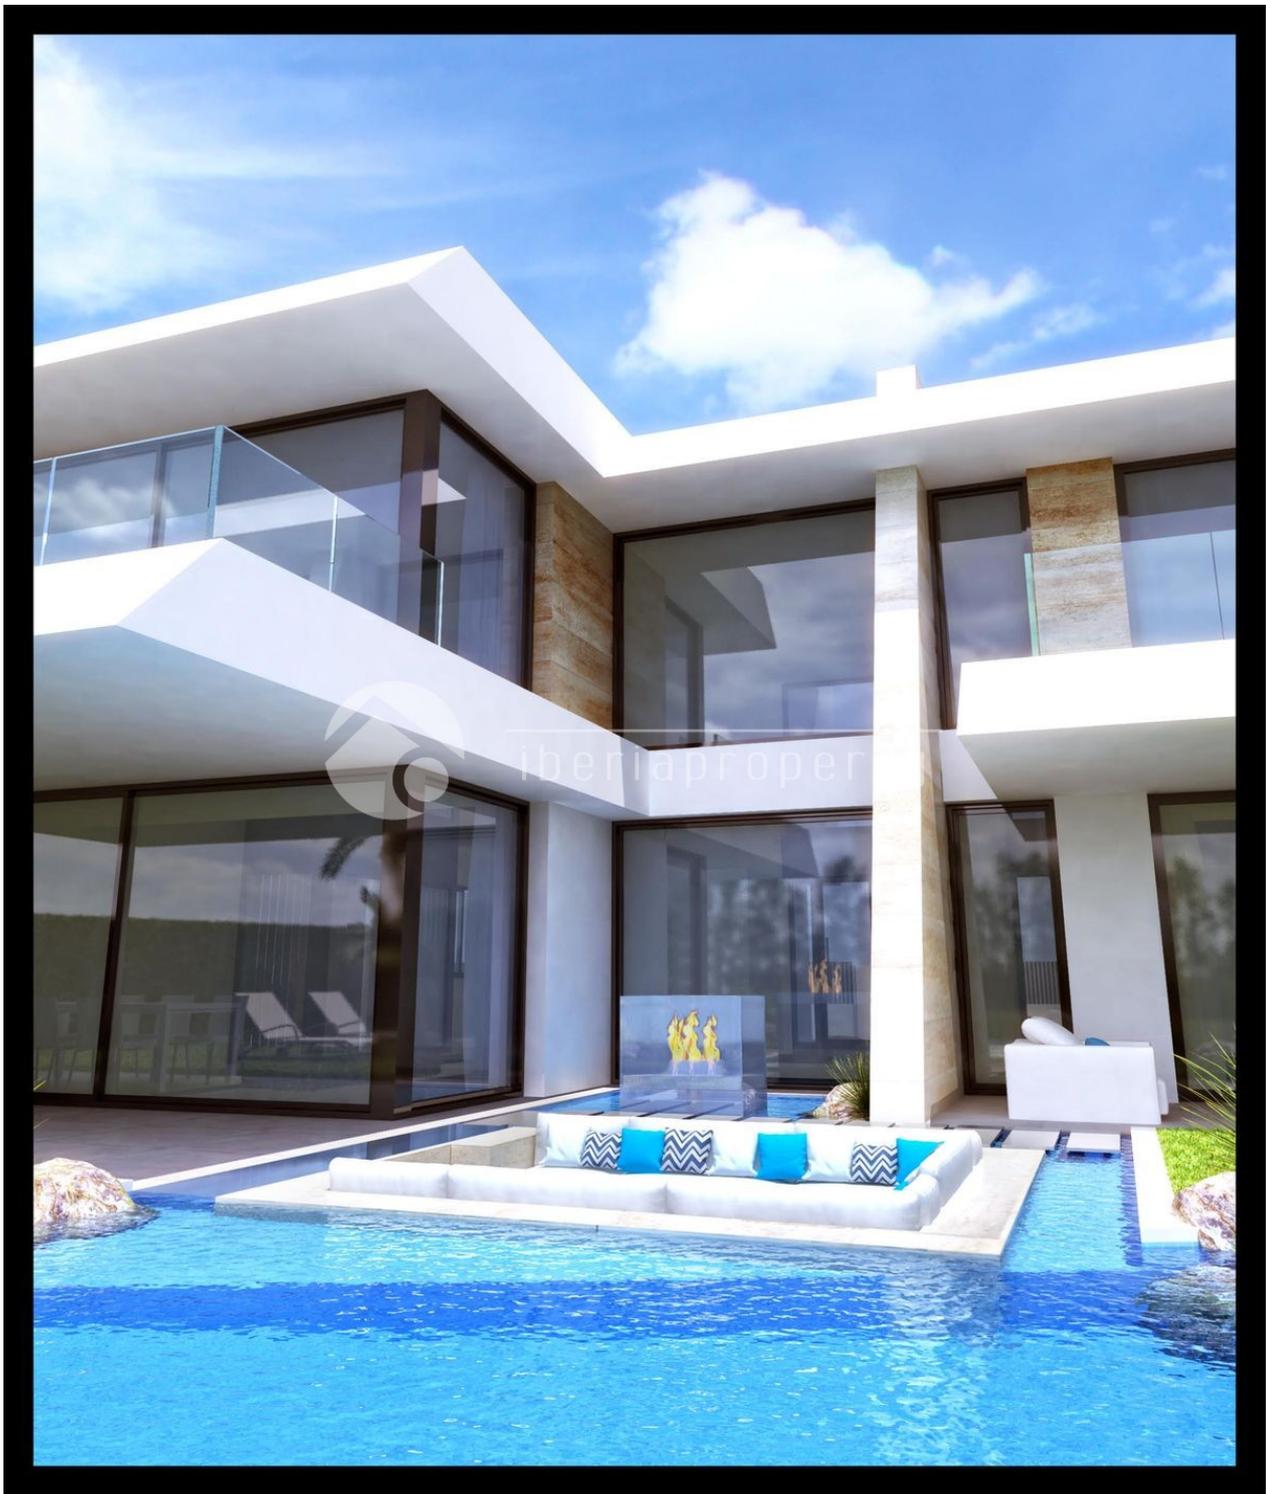









PLANTA BAJA



SUPERFICIES PLANTA BAJA	
CERRADA VIVIENDA (1105)	133.90
TERRAZAS CUBIERTAS (305-40.95)	20.45
COMPUTABLE PLANTA BAJA	156.35

SUPERFICIES PLANTA ALTA	
CERRADA VIVIENDA (1105)	143.30
TERRAZAS CUBIERTAS (305)	1.00
COMPUTABLE PLANTA ALTA	144.30

RESUMEN DE SUPERFICIES	
PLANTA BAJA	156.35
PLANTA ALTA	144.30
COMPUTABLE VIVIENDA	299.65


PLANTA ALTA



Anteproyecto: Para la construcción de una vivienda unifamiliar aislada con piscina.
 Situación: Sector 2 Zona RUA-24, PP Área del Parque Temático Finestrat (Alicante).
 Promotor: Sierra Cortina 2000, S.L.
 Plano de: Distribución Planta Baja y Alta.
 Escala: 1/100 Fecha: 12/2016

Arquitecto:

 José Resina López
 Número: 05

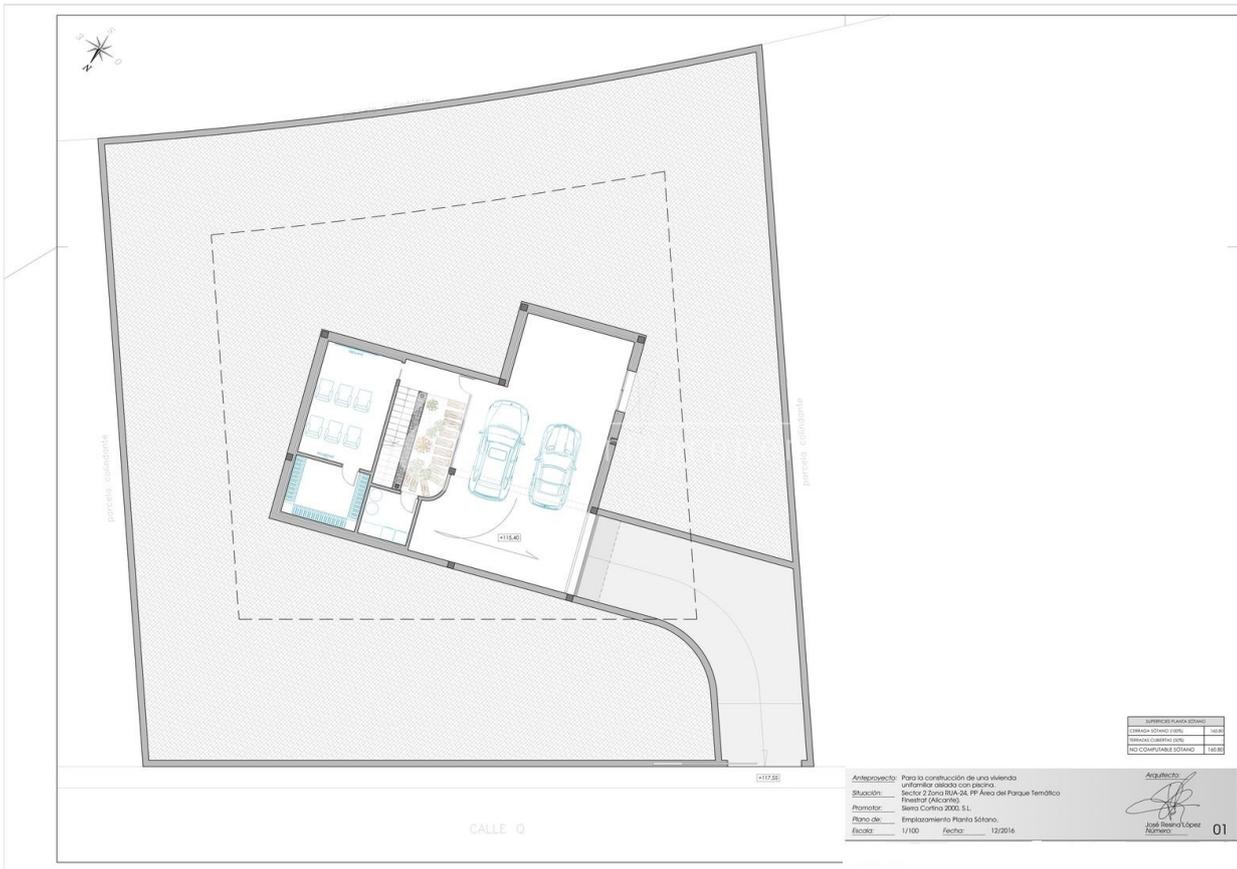

DIFERENCIA PLANO PLAZA	
CONFORME PLANO 01/01	100.00
REMANE CUBIERTA 01/01	100.00
REMANE CUBIERTA 01/01	100.00
REMANE CUBIERTA 01/01	100.00

Anteproyecto: Para la construcción de una vivienda unifamiliar adosada con piscina.
Situación: Sector 2 Zona RUA 04, PP Área del Parque Temático El Estero (Alcalá).
Promotor: Sierra Corfina 2000, S.L.
Plano de: Emplazamiento Planta Sólano.
Escala: 1/100 Fecha: 12/2016

Arquitecto:
 José Benito López
 Número: 01



DIFERENCIA PLANO PLAZA	
CONFORME PLANO 02/01	100.00
REMANE CUBIERTA 02/01	100.00
REMANE CUBIERTA 02/01	100.00
REMANE CUBIERTA 02/01	100.00

Anteproyecto: Para la construcción de una vivienda unifamiliar adosada con piscina.
Situación: Sector 2 Zona RUA 04, PP Área del Parque Temático El Estero (Alcalá).
Promotor: Sierra Corfina 2000, S.L.
Plano de: Emplazamiento Planta Ropa.
Escala: 1/100 Fecha: 12/2016

Arquitecto:
 José Benito López
 Número: 02



SUPERFICIE PLANTA SÓTANA	
CONCRETA SÓTANO (0.00m)	140.85
TERRAZAS CUBIERTAS (0.00m)	140.85
NO COMPUTABLE SÓTANO	140.85

Anteproyecto: Para la construcción de una vivienda unifamiliar adosada con piscina.
Situación: Sector 2 Zona RUA-24, PP. Área del Parque Temático Finestrat (Alicante).
Promotor: Sierra Cortina 2000, S.L.
Plano de: Emplazamiento Planta Alta.
Escala: 1/100 **Fecha:** 12/2016

Arquitecto:

 José Resina López
 Número: 03

PLANTA SÓTANO



SUPERFICIE PLANTA SÓTANO	
CONCRETA SÓTANO (0.00m)	140.85
TERRAZAS CUBIERTAS (0.00m)	140.85
NO COMPUTABLE SÓTANO	140.85

Anteproyecto: Para la construcción de una vivienda unifamiliar adosada con piscina.
Situación: Sector 2 Zona RUA-24, PP. Área del Parque Temático Finestrat (Alicante).
Promotor: Sierra Cortina 2000, S.L.
Plano de: Distribución Planta Sótano.
Escala: 1/100 **Fecha:** 12/2016

Arquitecto:

 José Resina López
 Número: 04

"OUR EXPERIENCE IS YOUR GUARANTEE"